

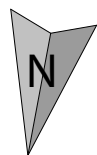
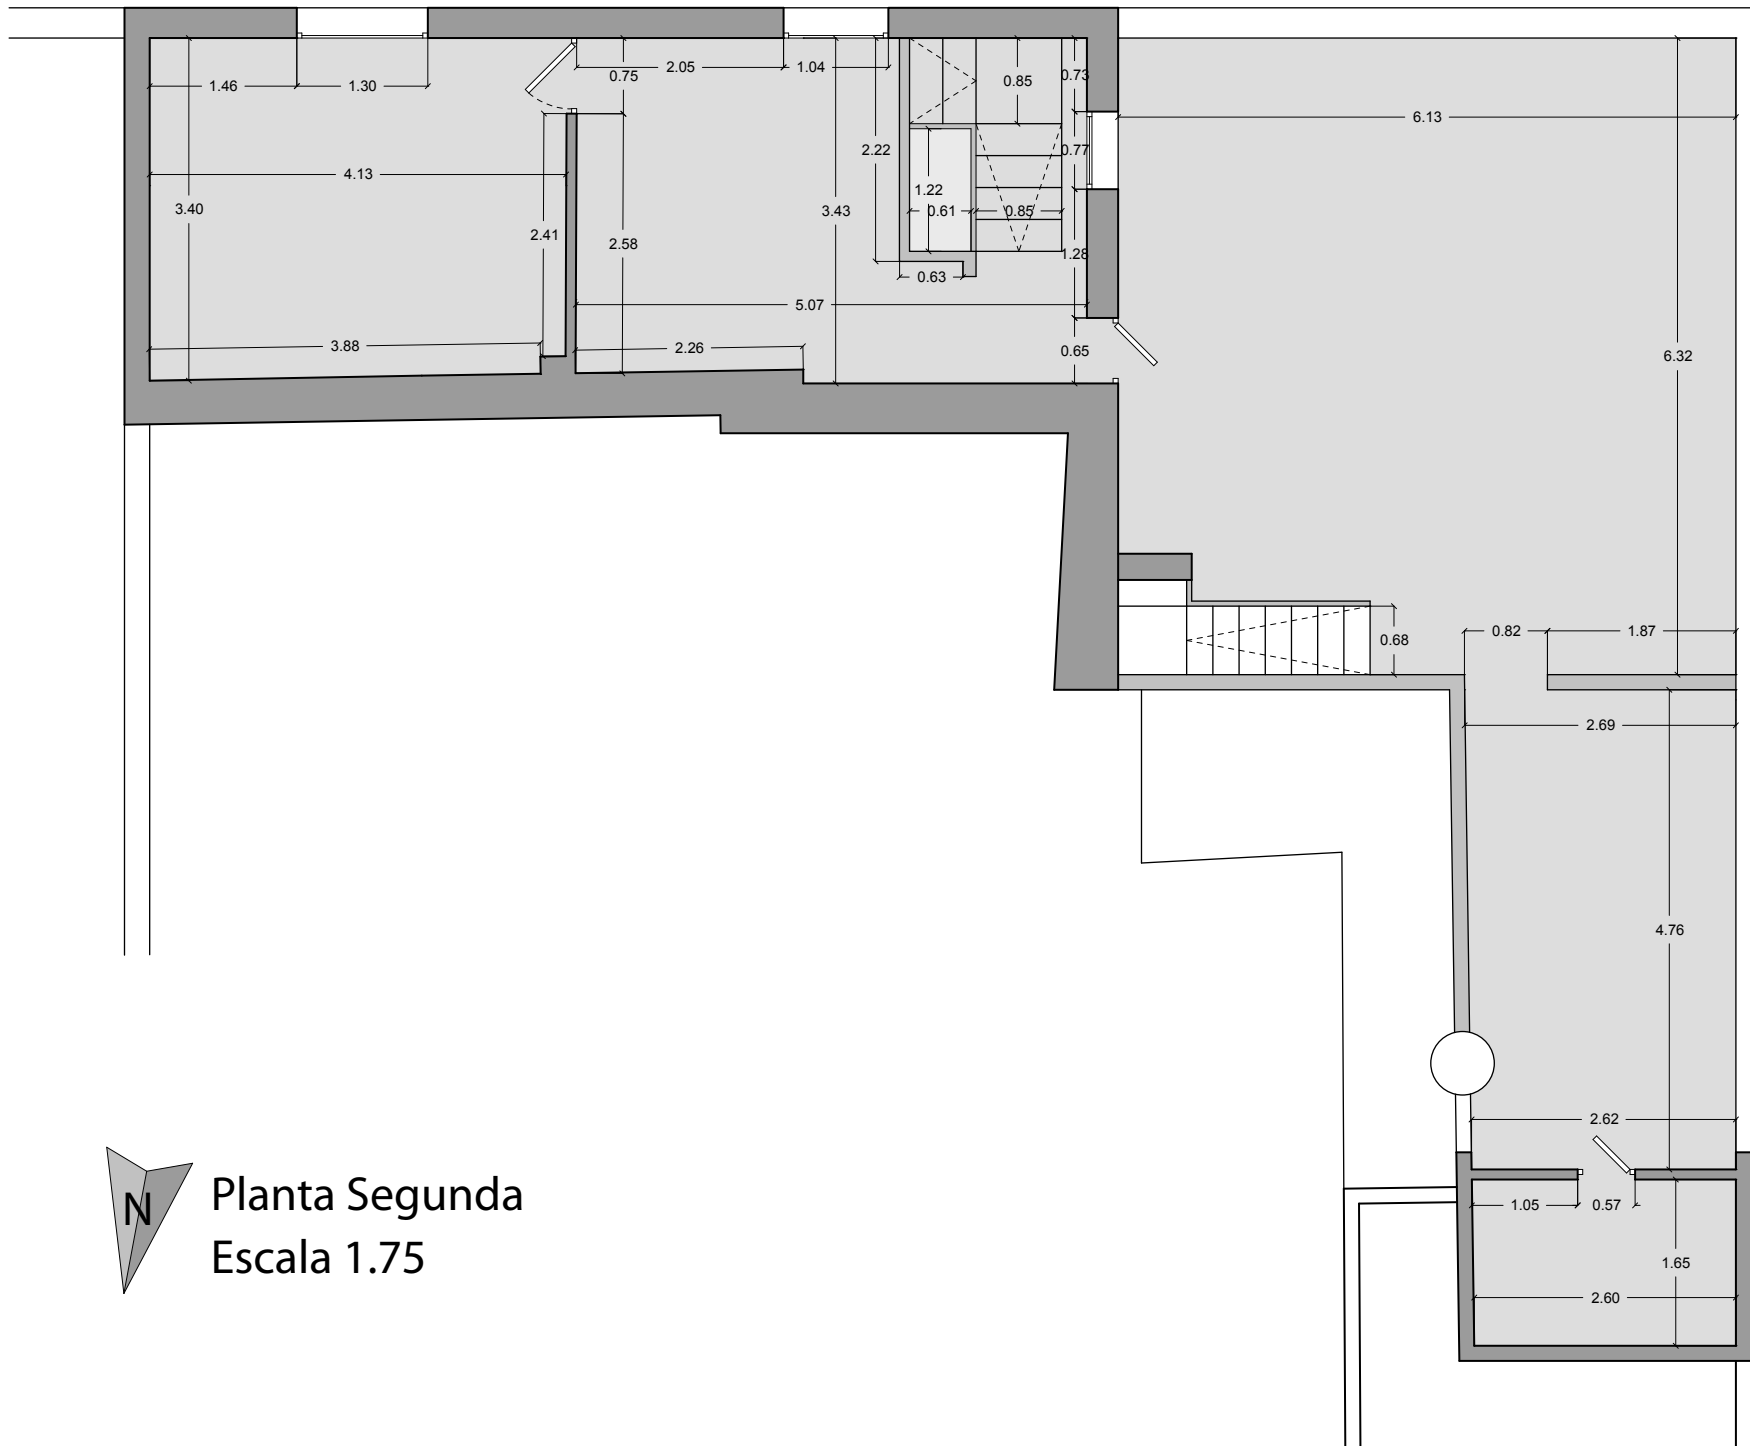


Planta Primera
Escala 1.75

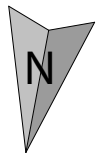

Planta Segunda
Escala 1.75

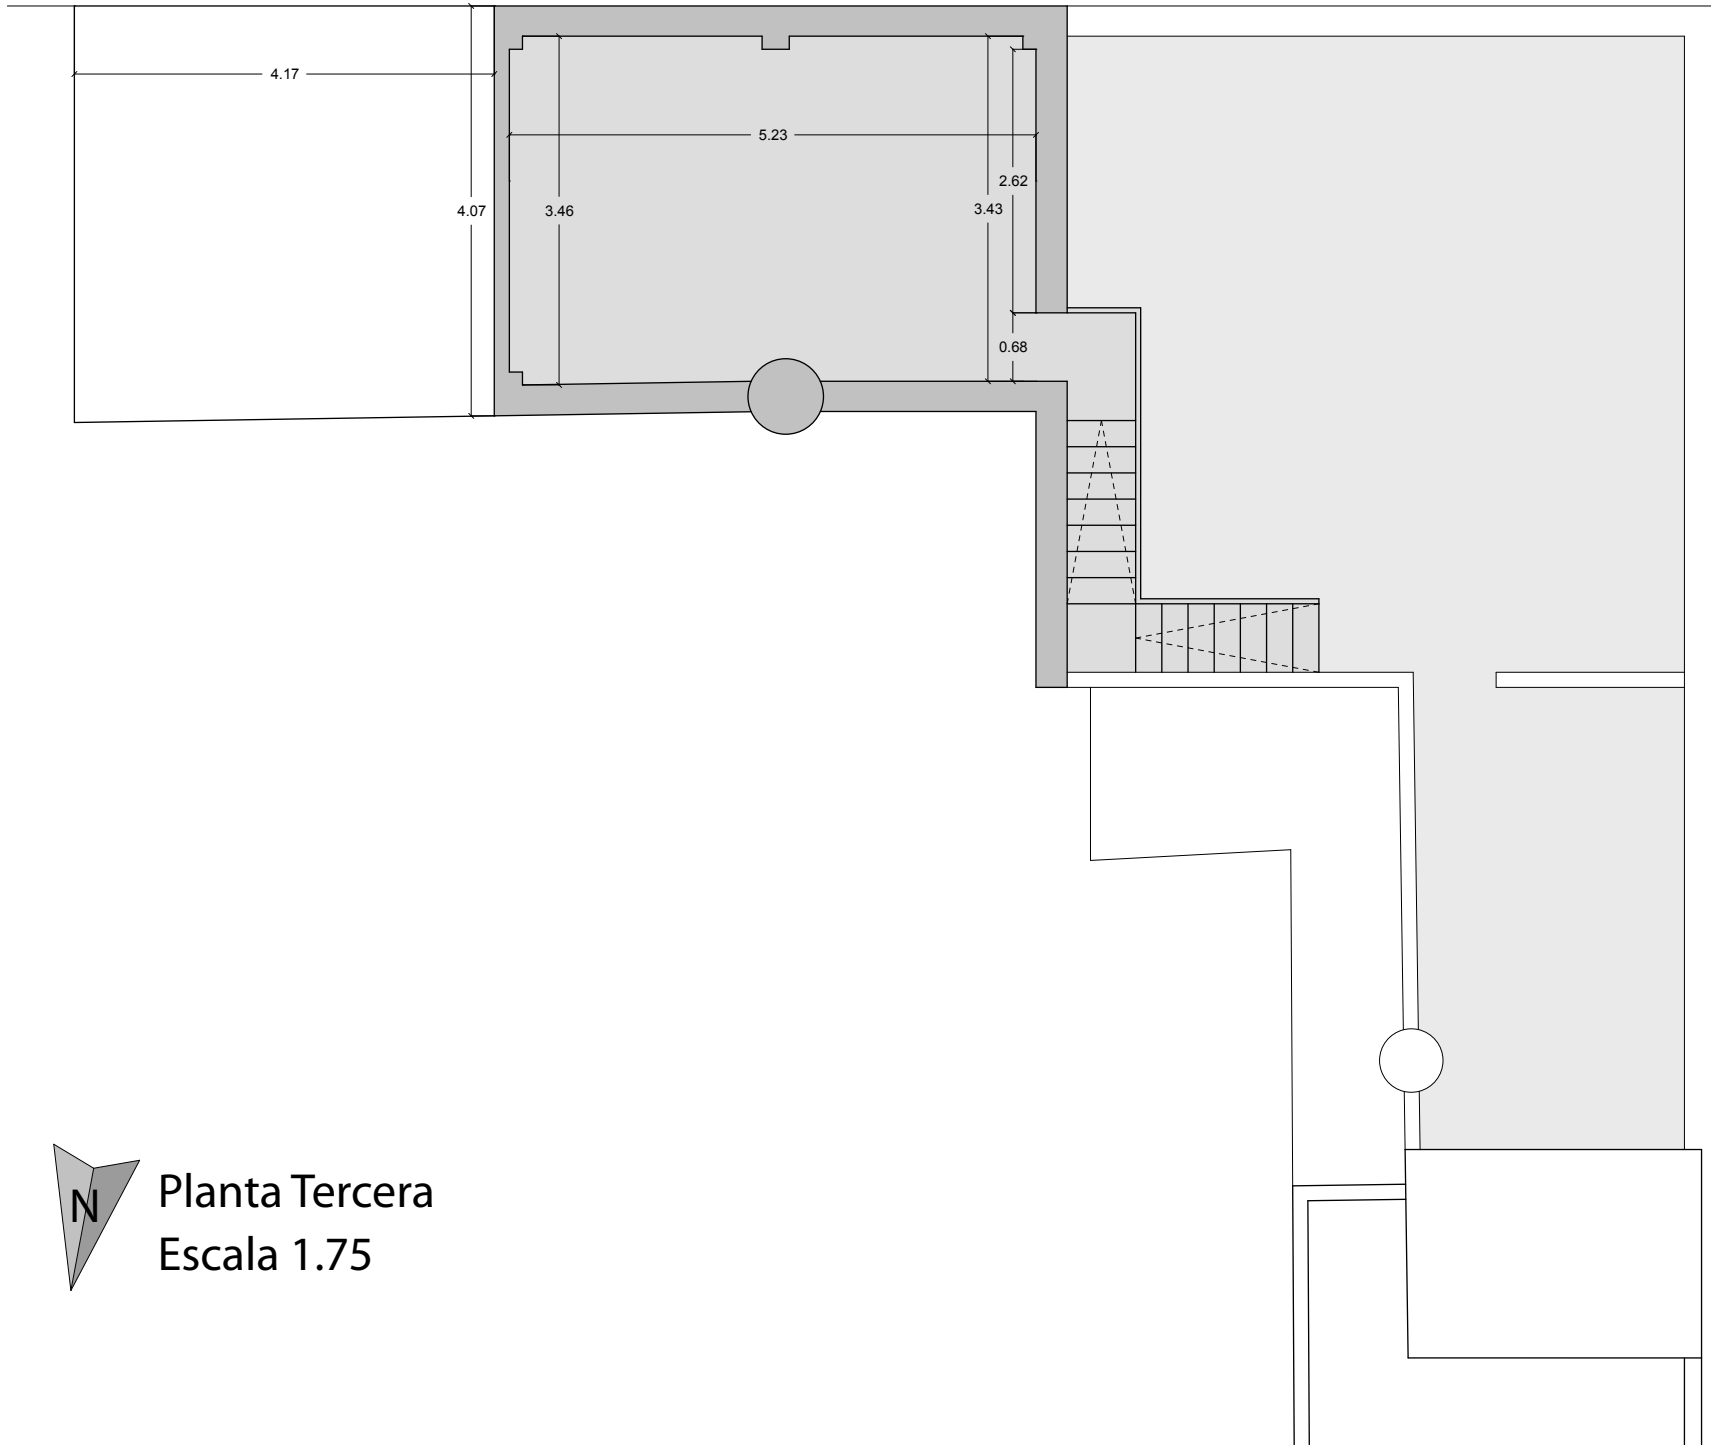

Planta Tercera
Escala 1.75